



Схема раскладки
террасного покрытия

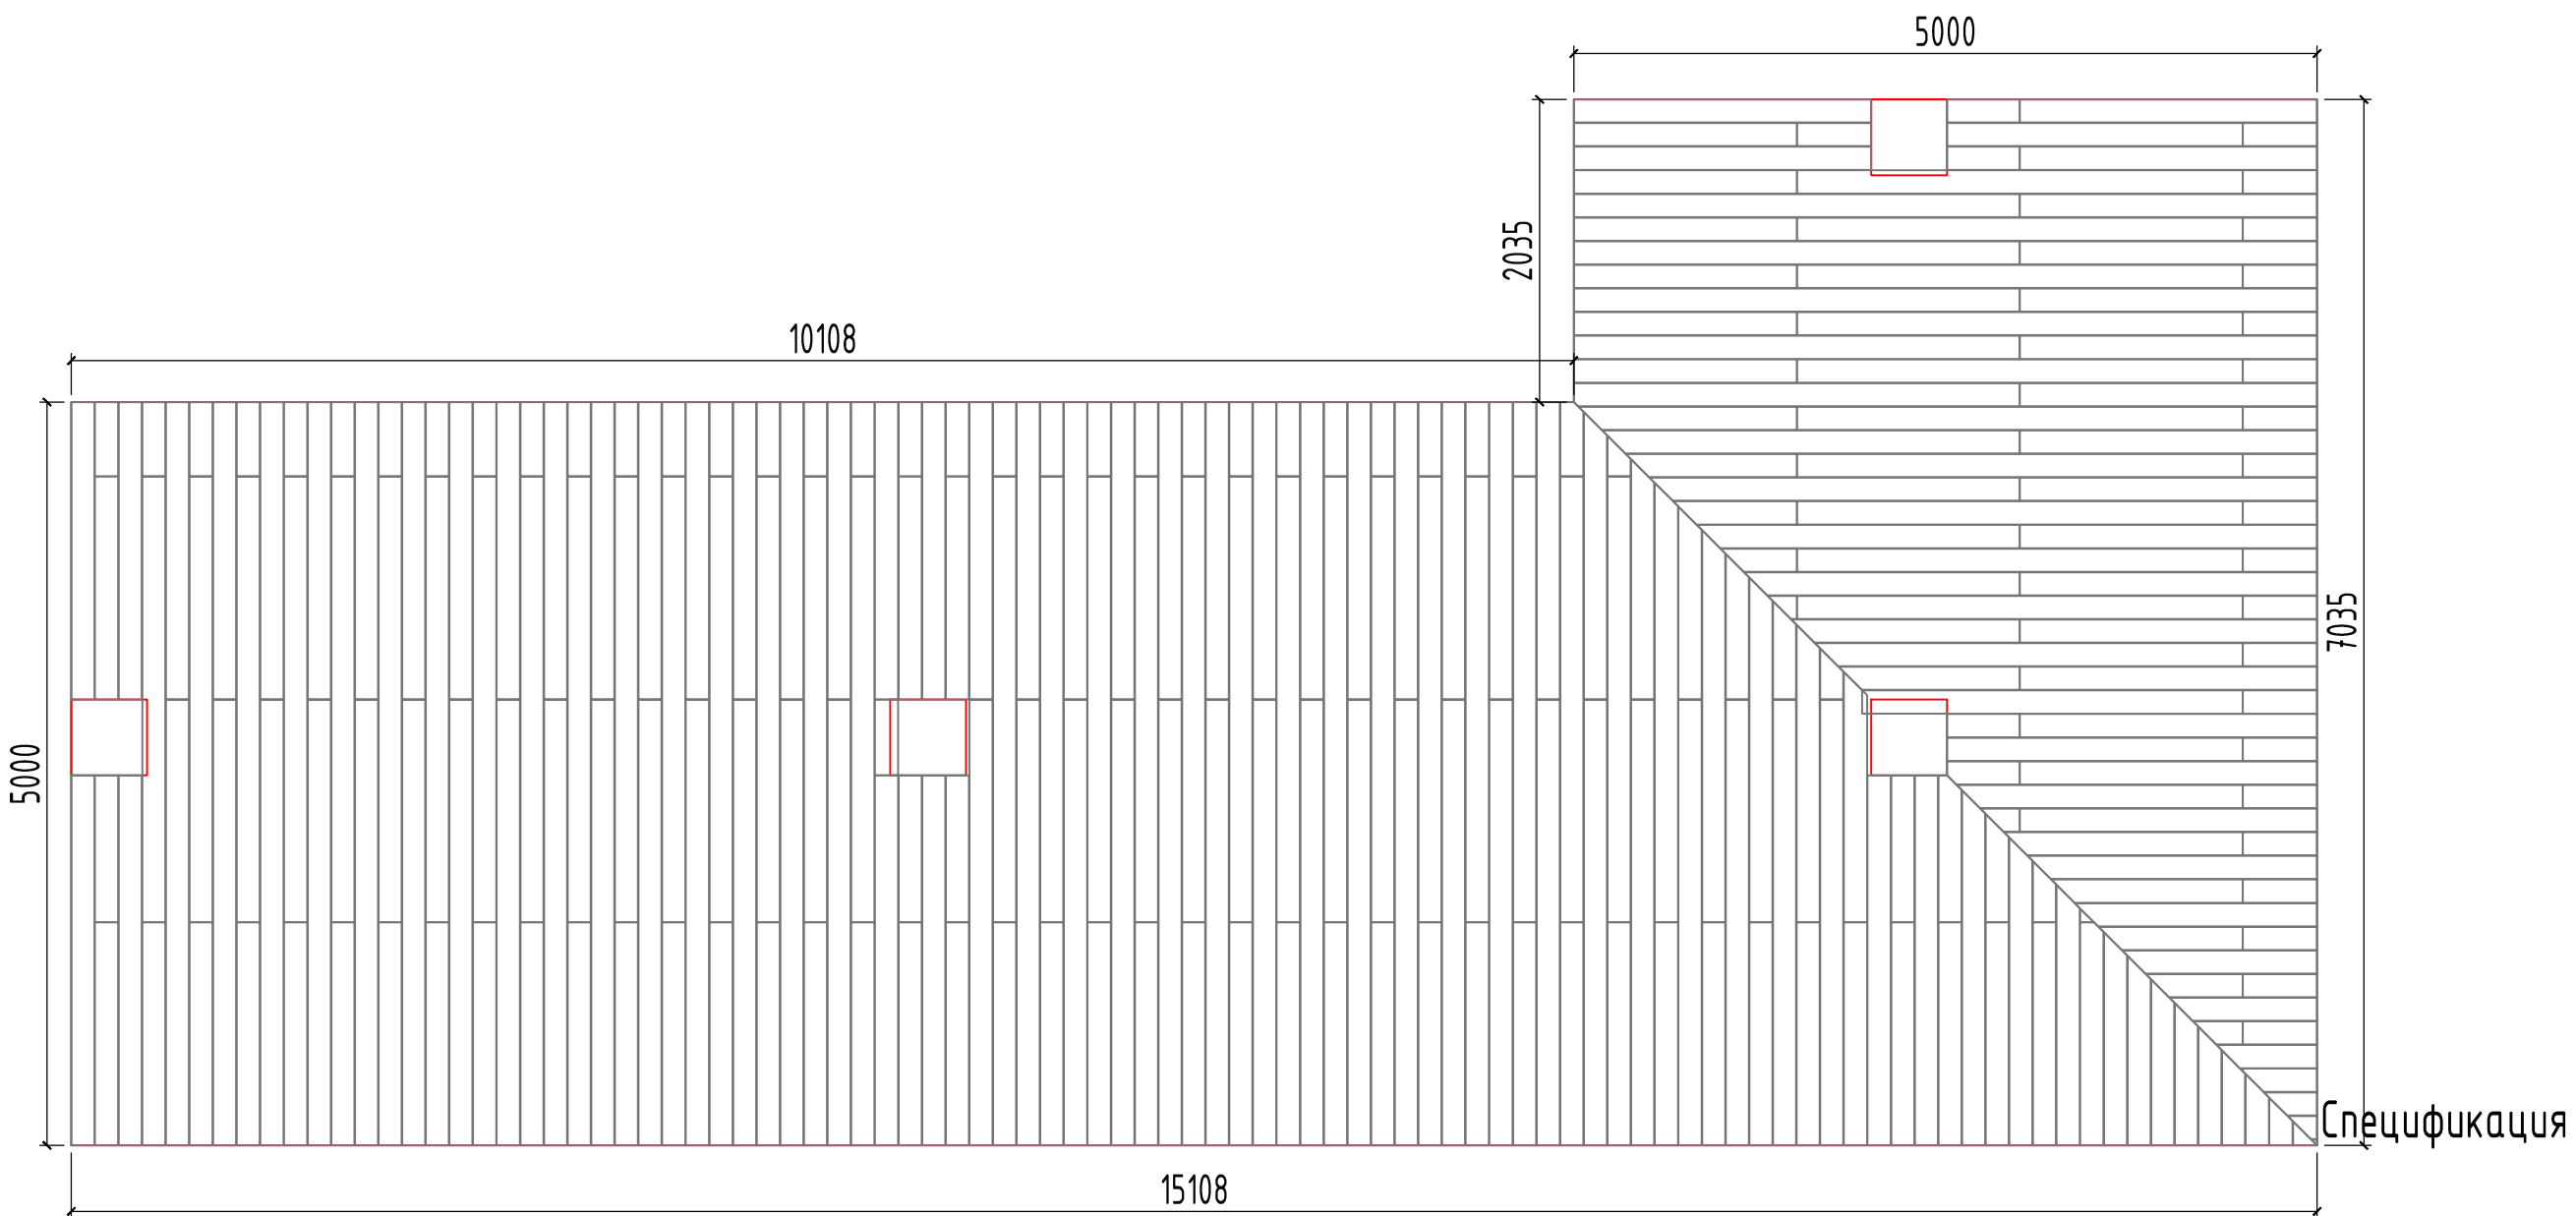

Терраса, 84,6 кв.м.
Доска Terradeck Eco (155x28x3000мм)

537 п.м.;


Схема раскладки опорных ригелей и торцевых элементов

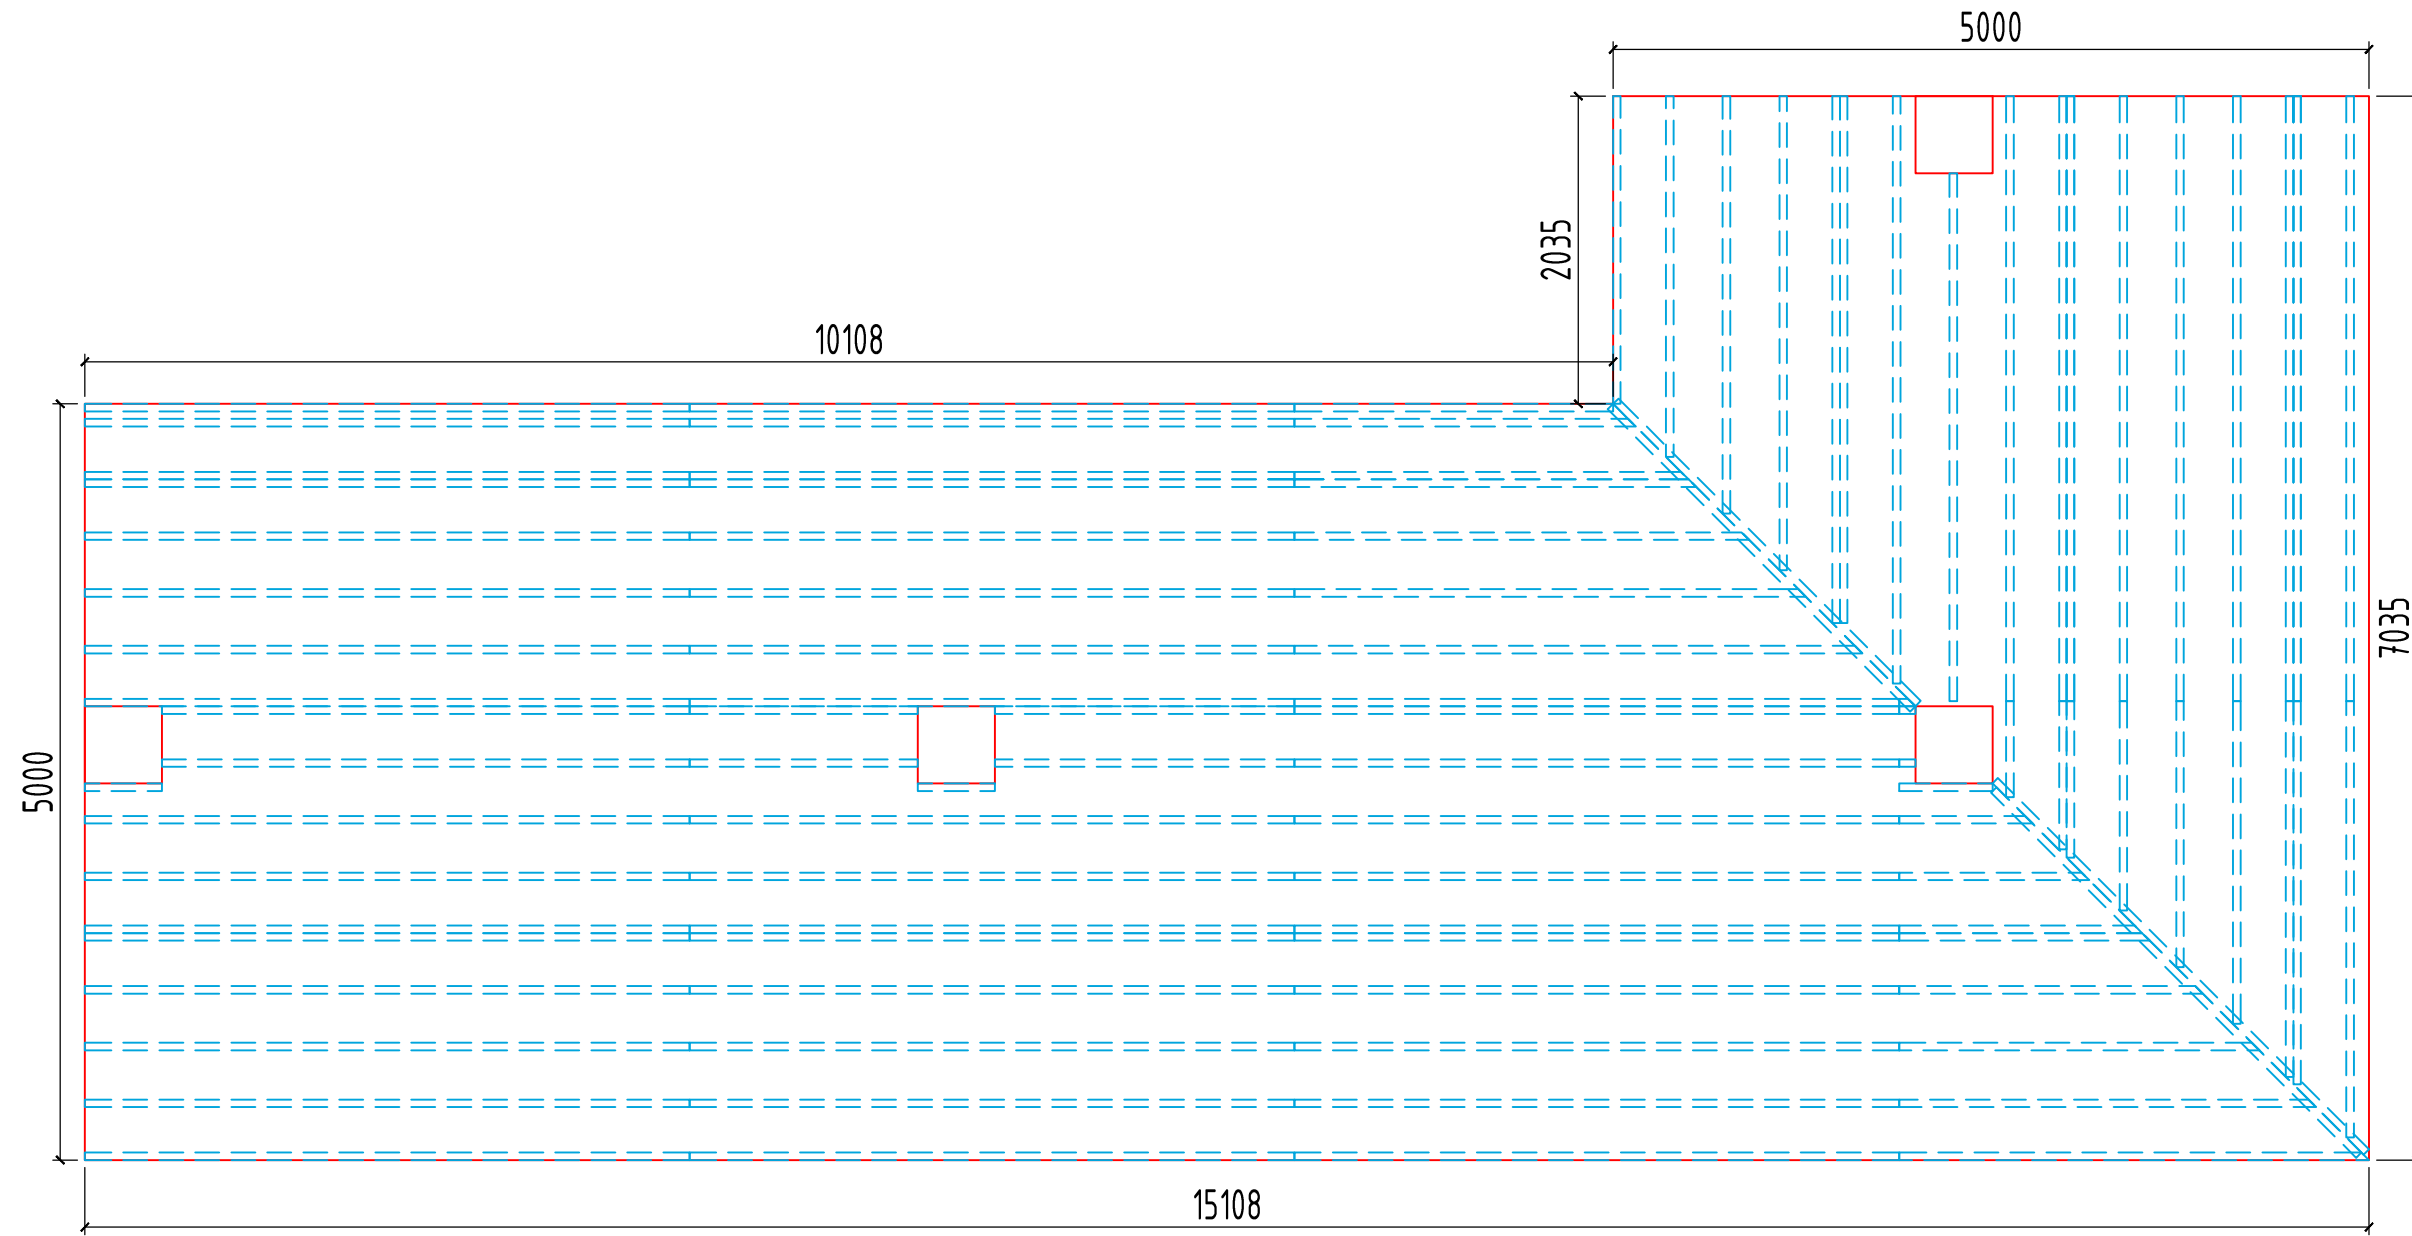

Спецификация

== Лага монтажная Terradeck 100

324 п.м.;

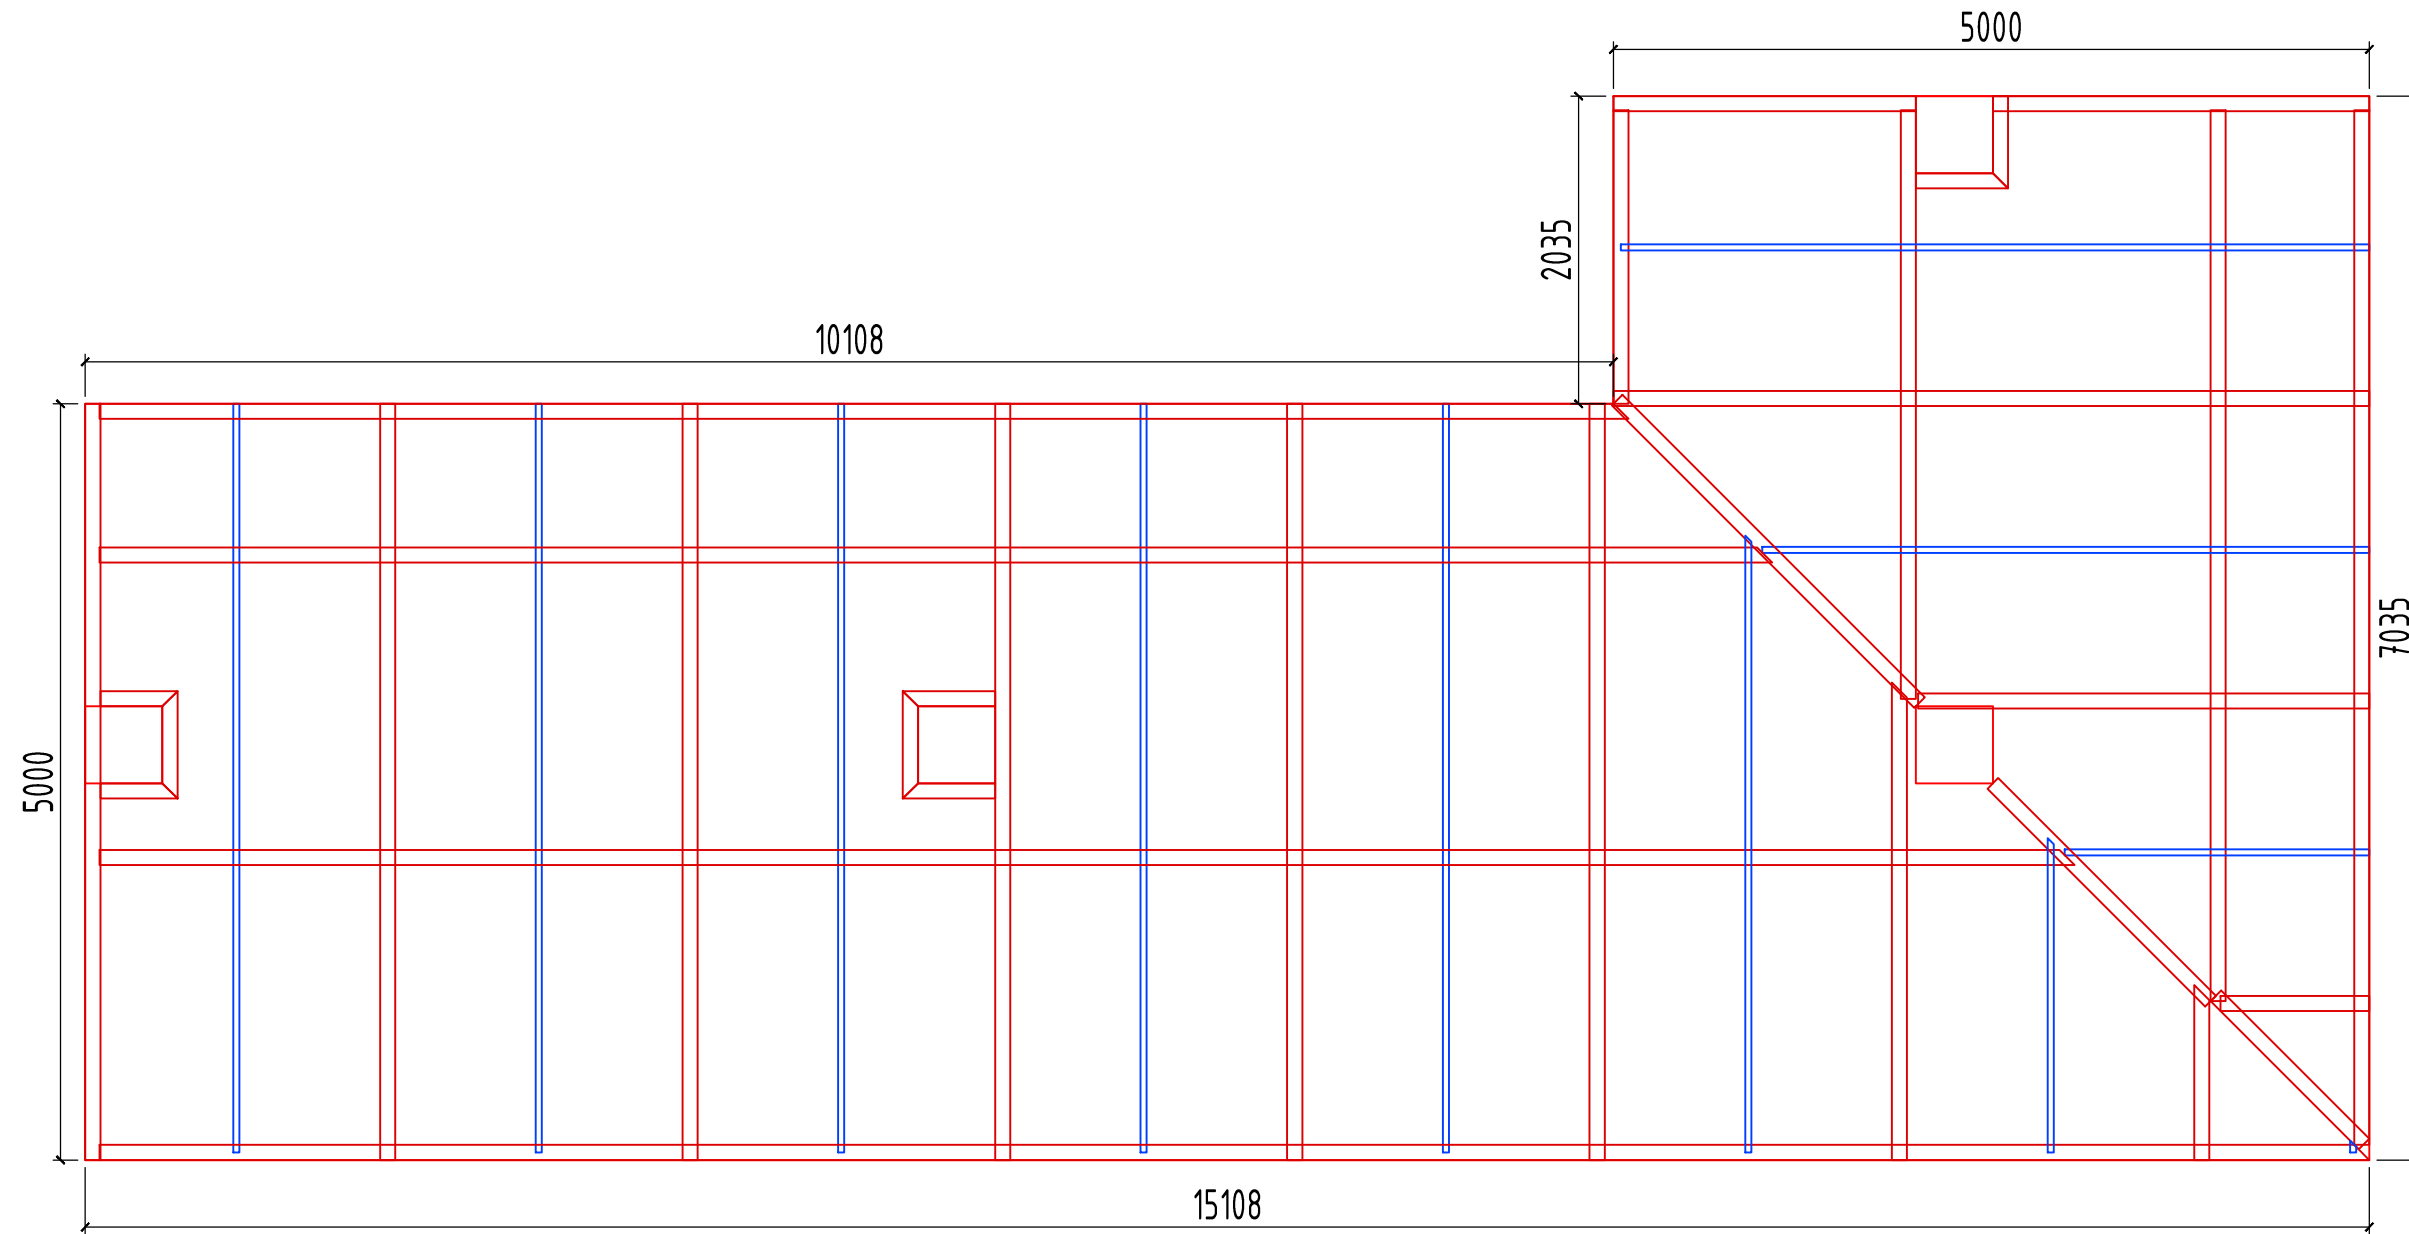

Спецификация




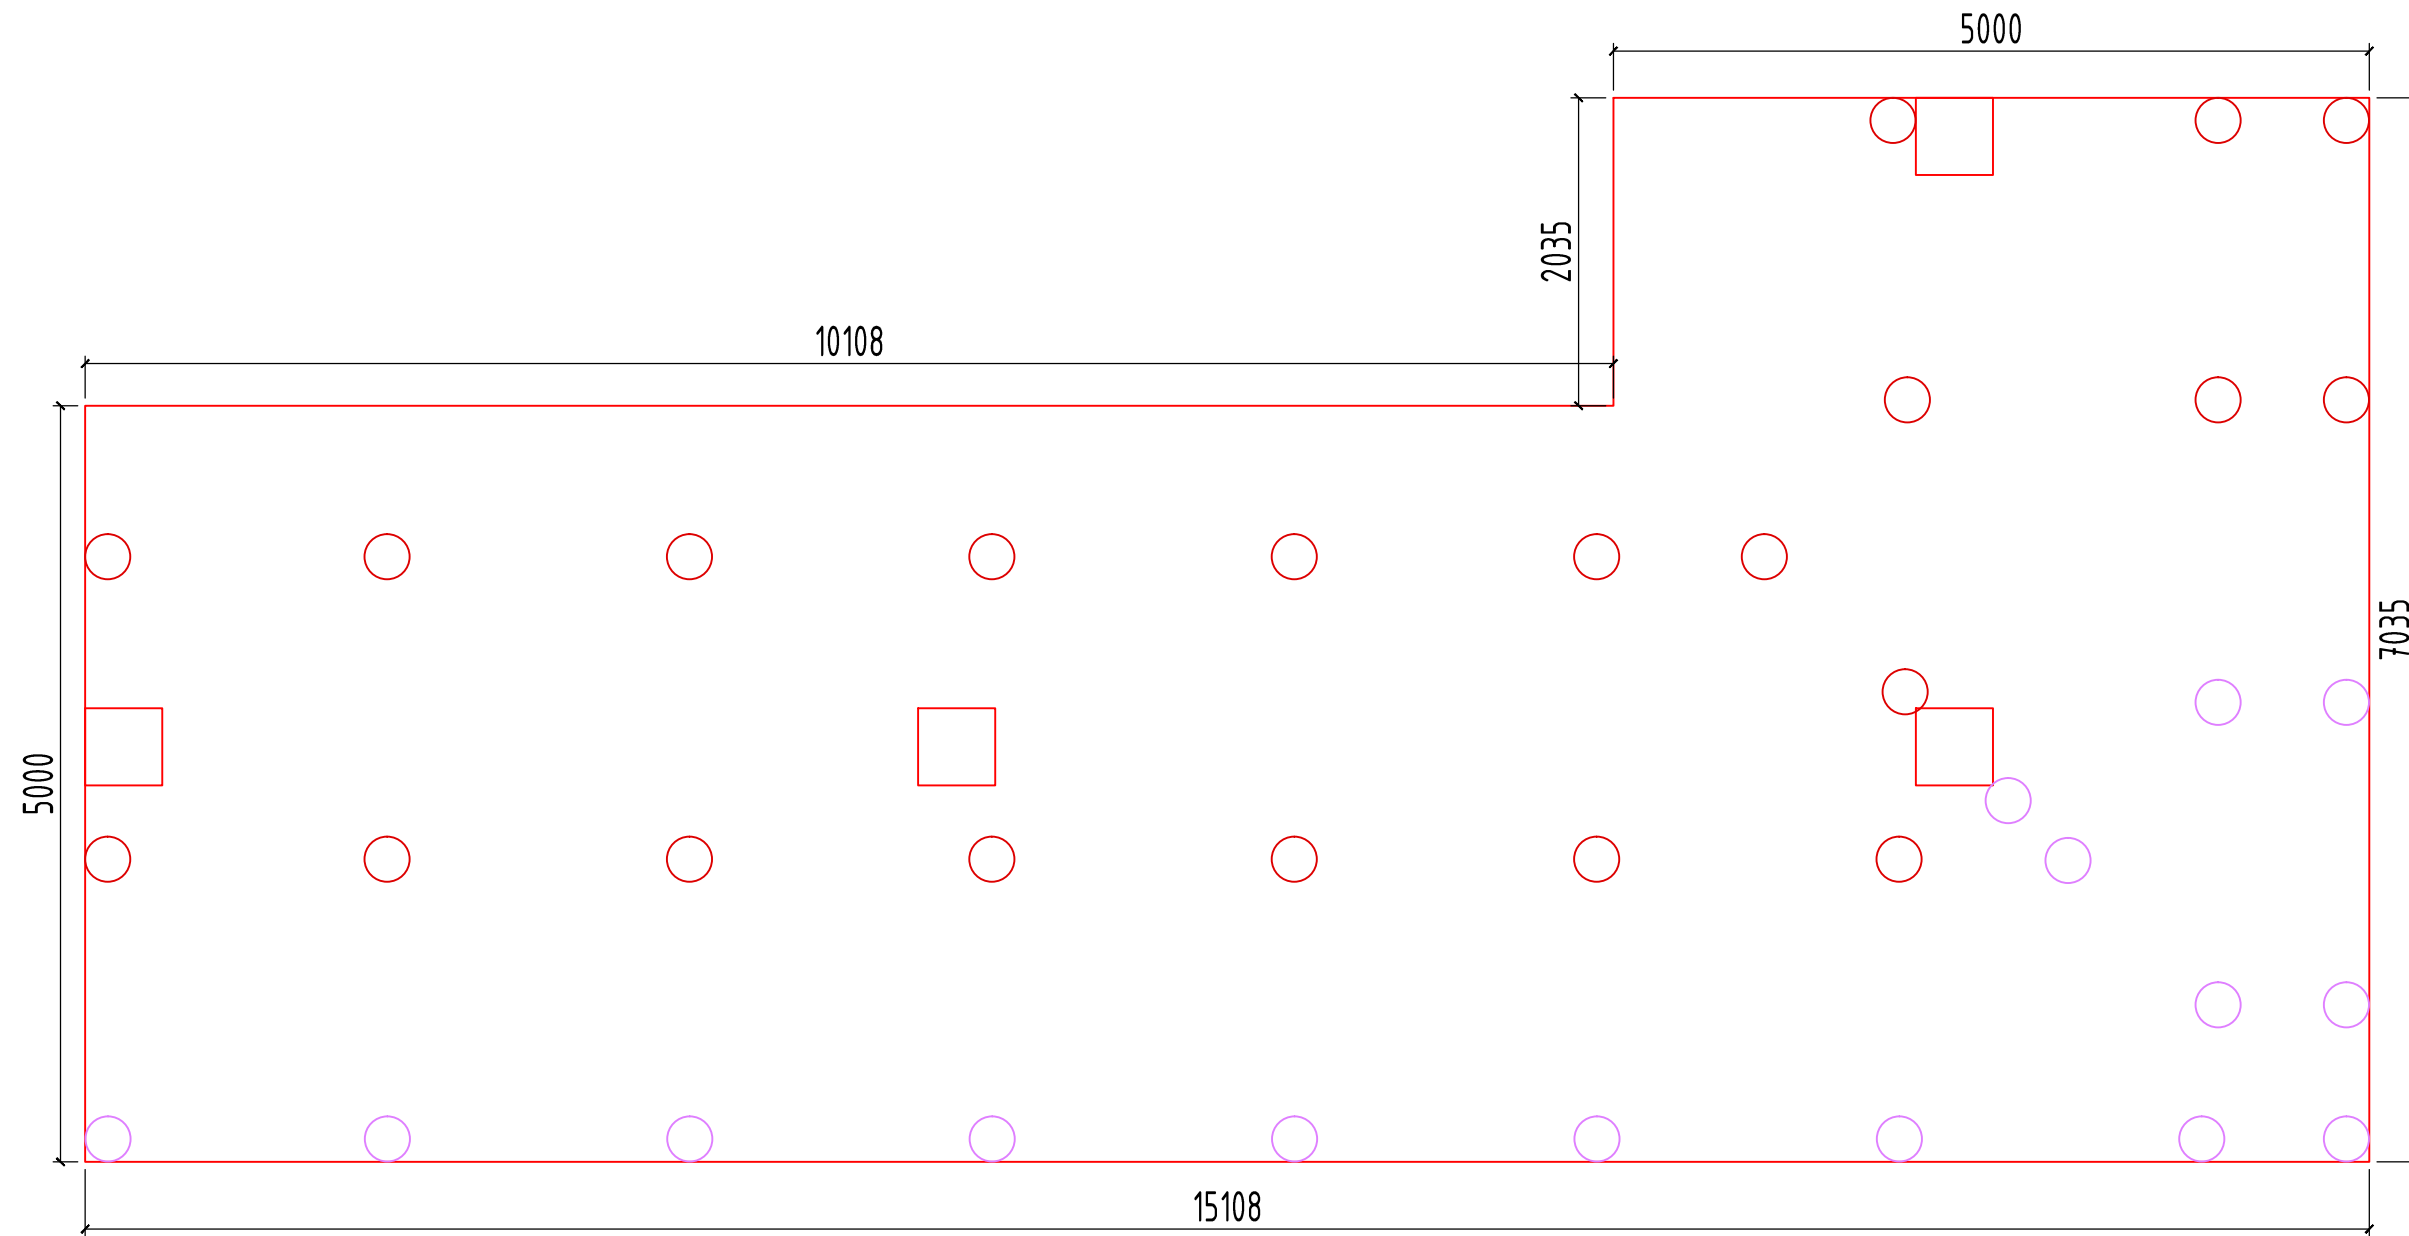
 Профильная труба	60x40x6000	42 п.м.;
 Профильная труба	100x100x6000	126 п.м.;

Схема расстановки свай

Узел

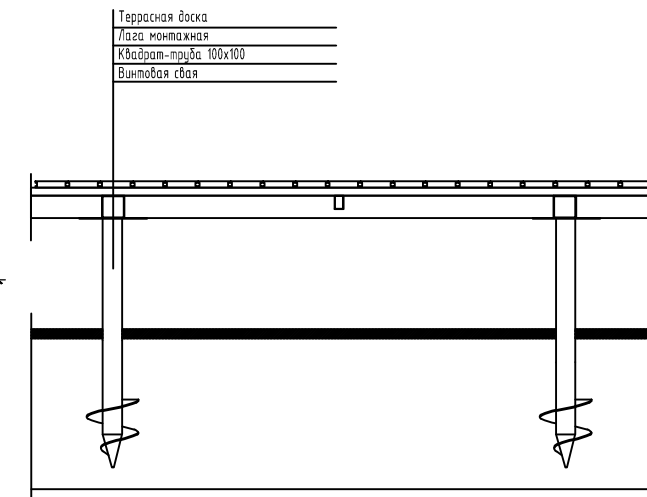

Спецификация

- Сваи 2500мм 21 шт;
- Сваи 3000мм 15 шт;